



Aménagement de la zone de
biodiversité
Ech: 1/200

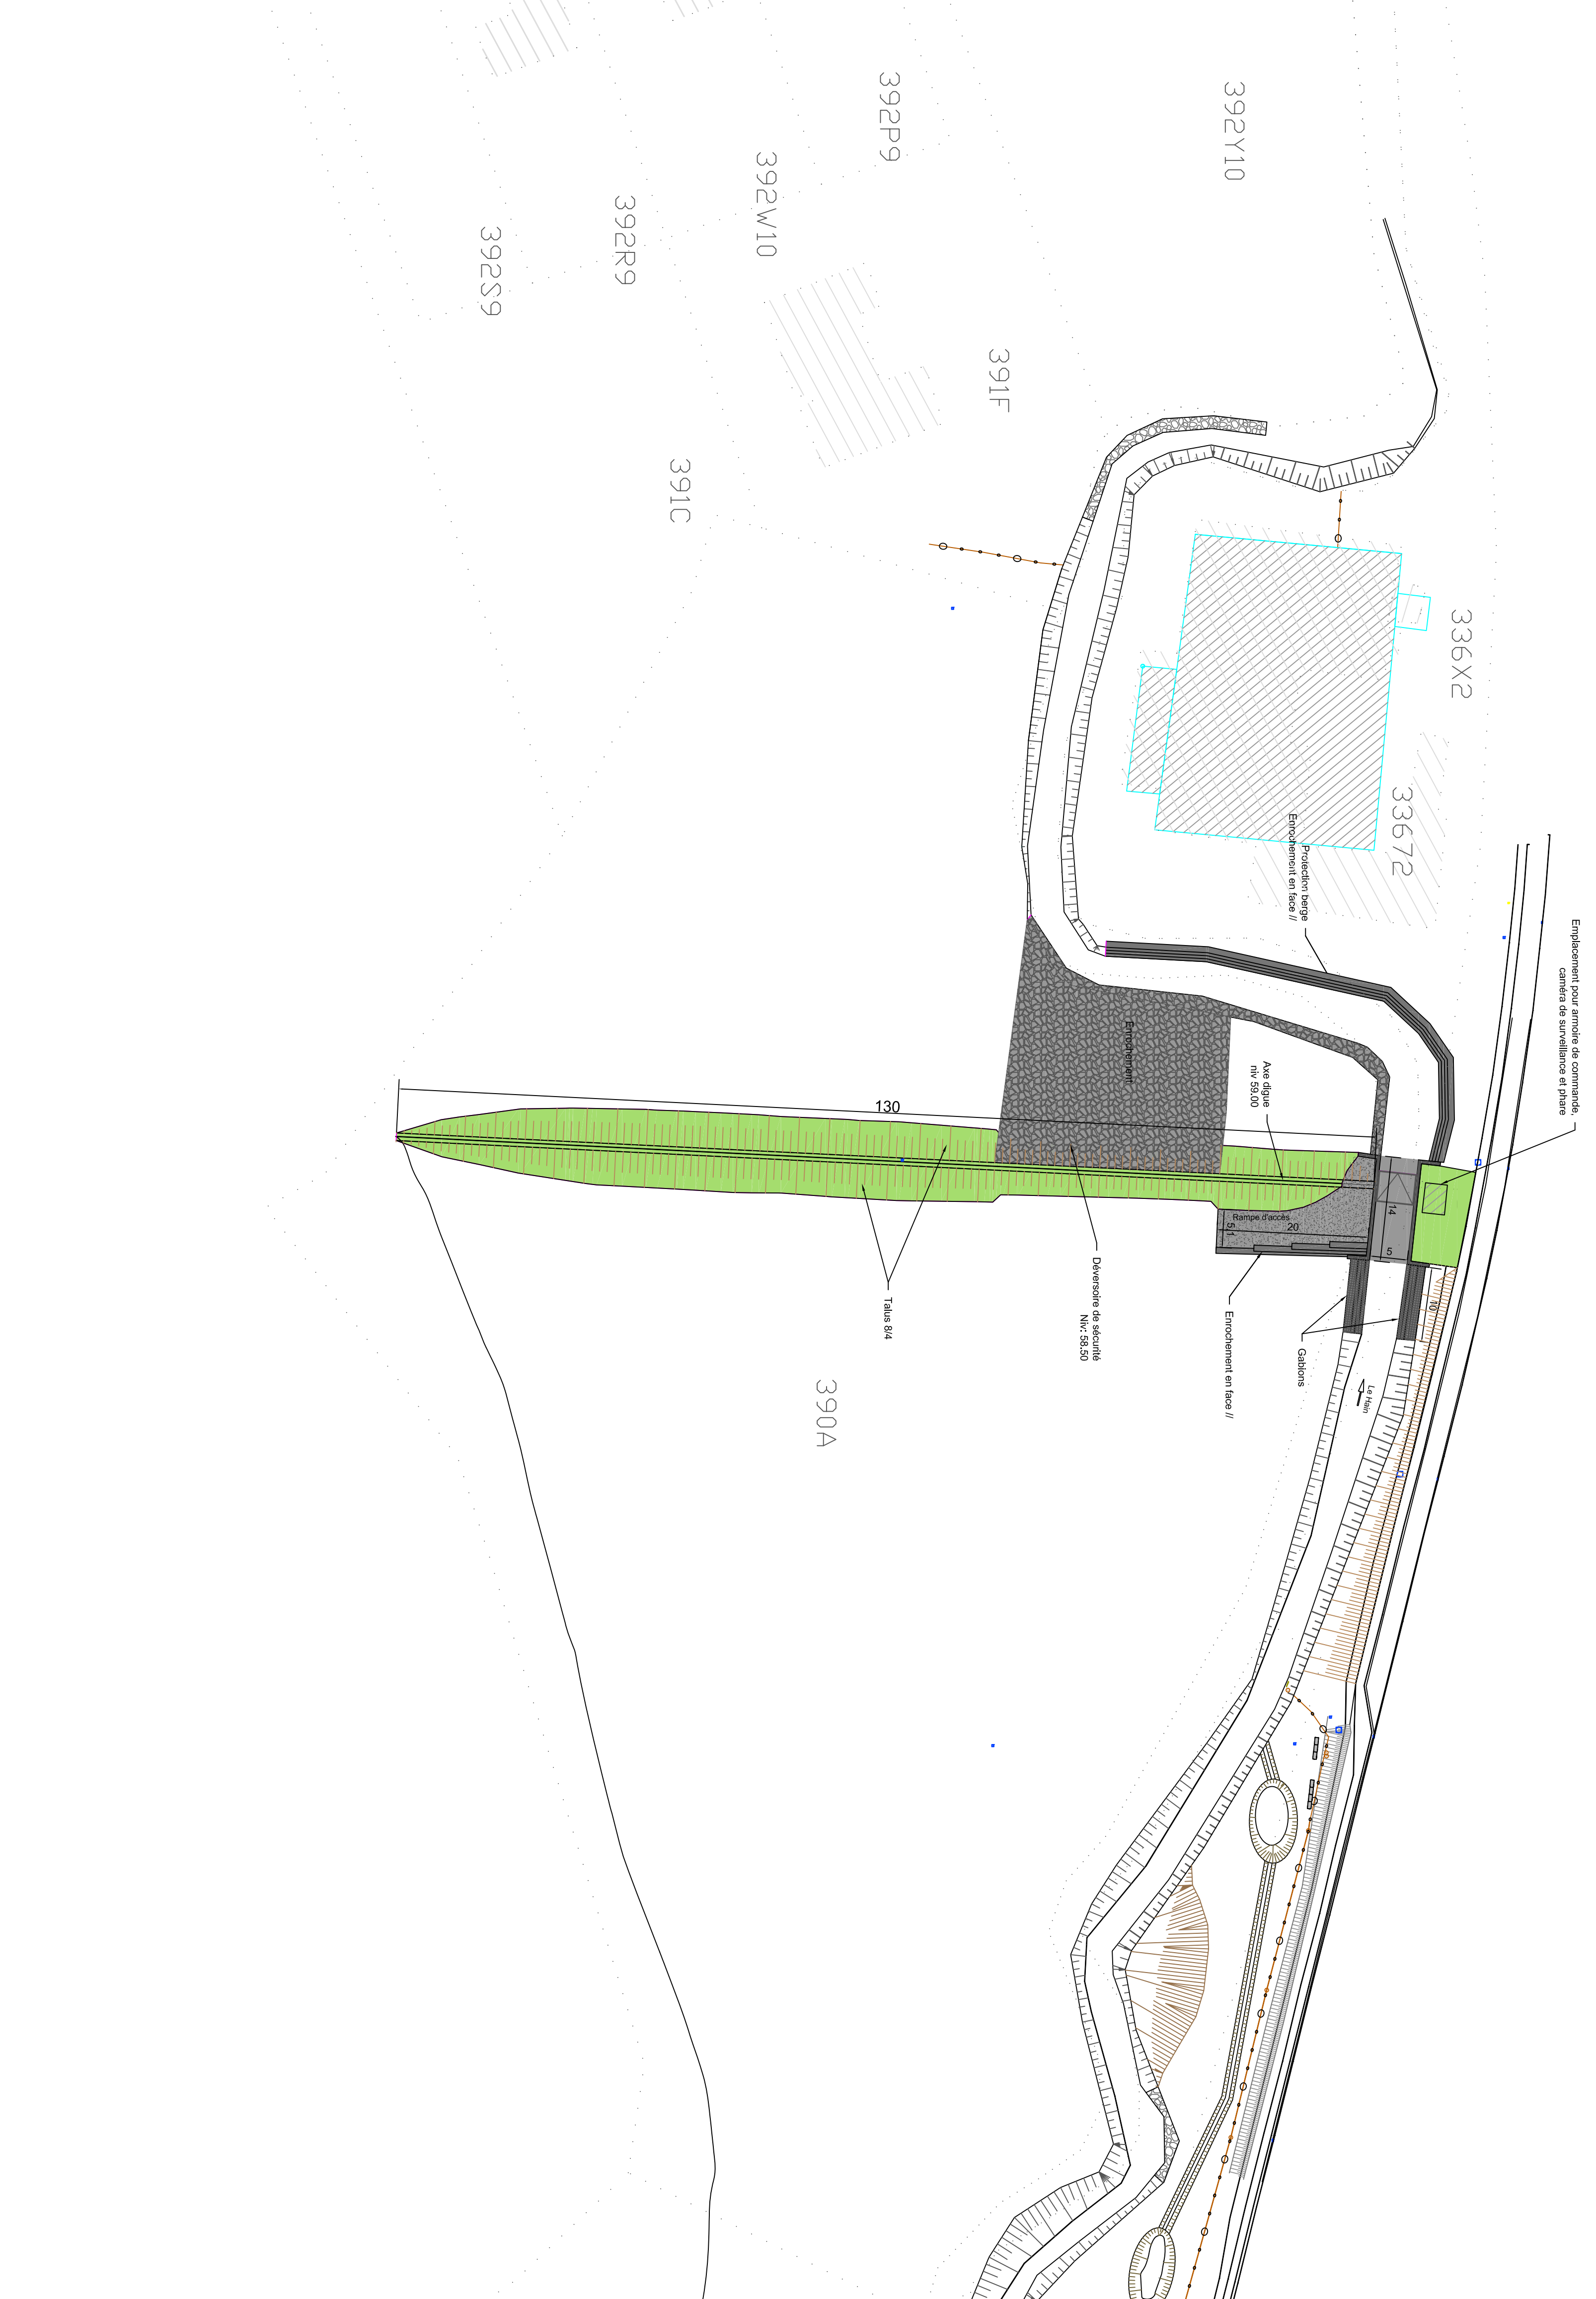

SERVICE PUBLIC DE WALLONIE

DIRECTION GÉNÉRALE OPÉRATIONNELLE
AGRICULTURE, RESSOURCES NATURELLES ET ENVIRONNEMENT
DÉPARTEMENT DE LA RURALITÉ
ET DES COURS D'EAU
Direction des Cours d'Eau Non Navigables

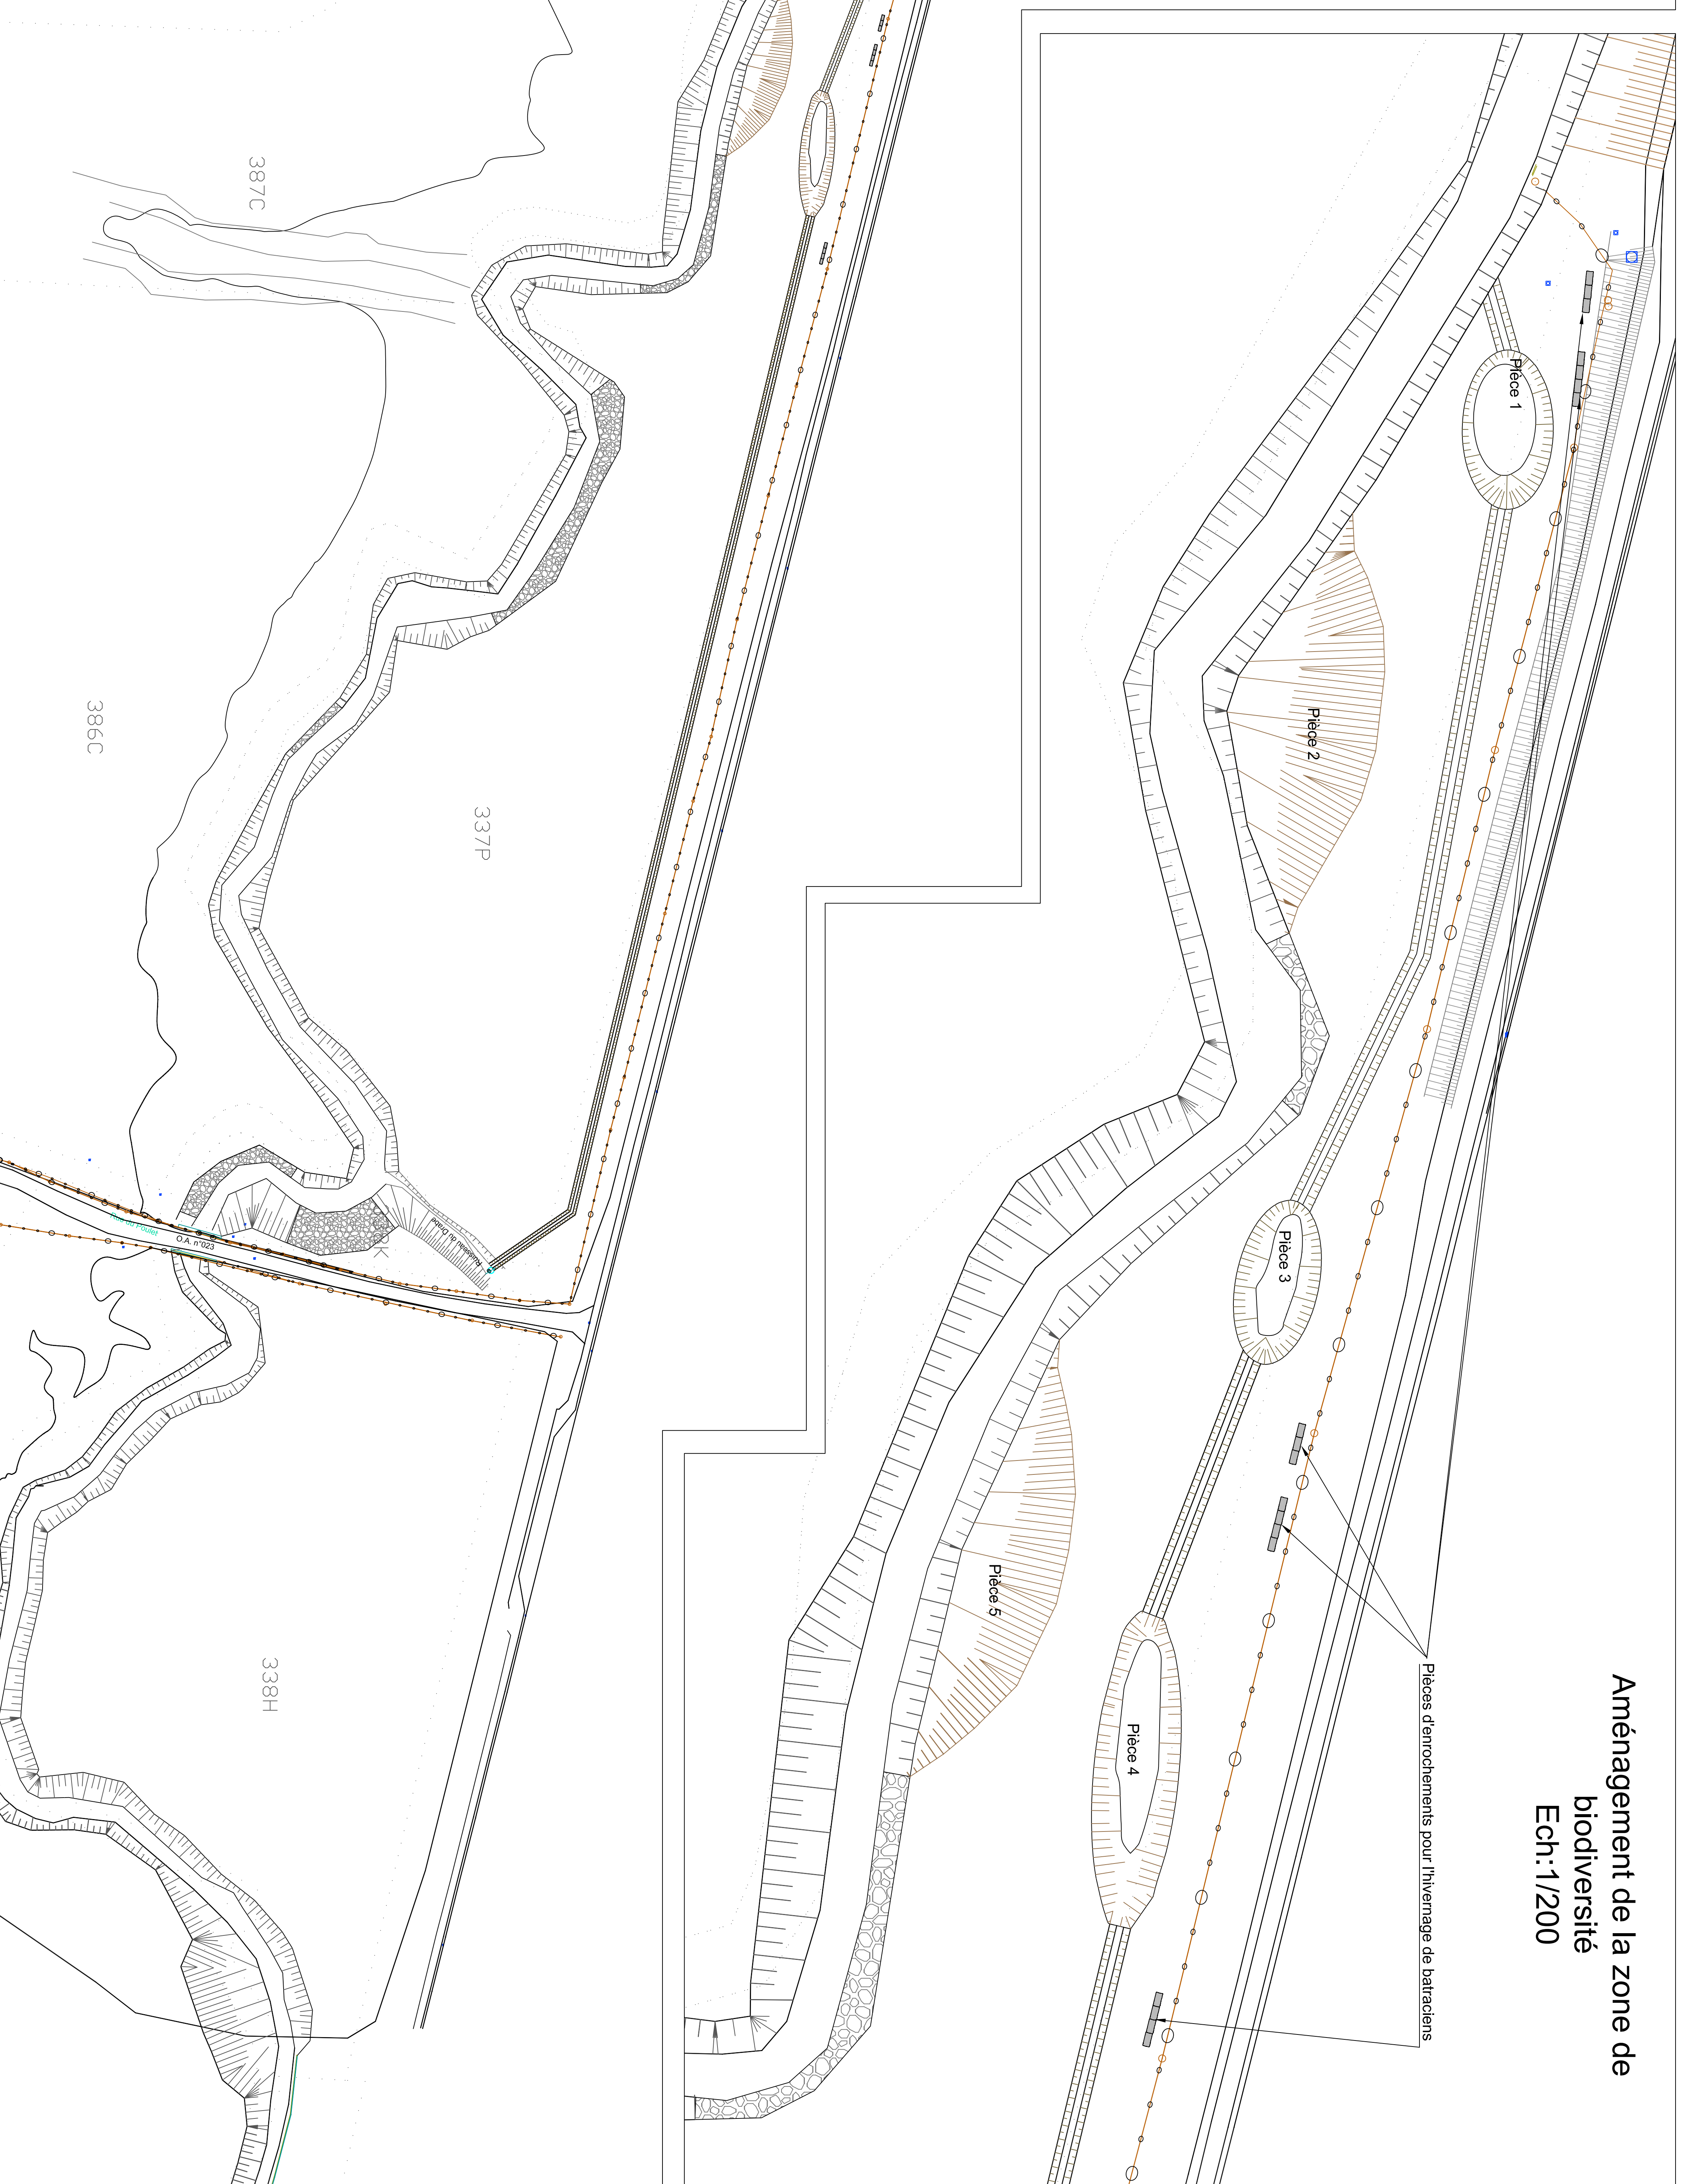

DISTRICT DE MONS

DISTRICT : MONS
N° DOSSIER: E.A.MO-08-15 -
03.08.04-15.M05
SECTEUR : WAVRE
DATE DE LEVÉ : DU 9/11/15 au 10/11/16

Titre :

**ZONE DE RETENTION SUR LE HAIN A
BRAINE-LE-CHATEAU**
Avant projet de la zone de biodiversité

Vu par le fonctionnaire d'encadrement
Monsieur
Président adhérent
Vu par l'ingénieur en chef, Directeur
M. F. LABROT

Dessiné par :



ÉCHELLE: 1/500
PLAN N°: AP201
COORDONNÉES: Lambert 72
Frais: 0,25€ (19) 80.23.24.24, myclenc@myclenc.be
Origine: le 11/01/16